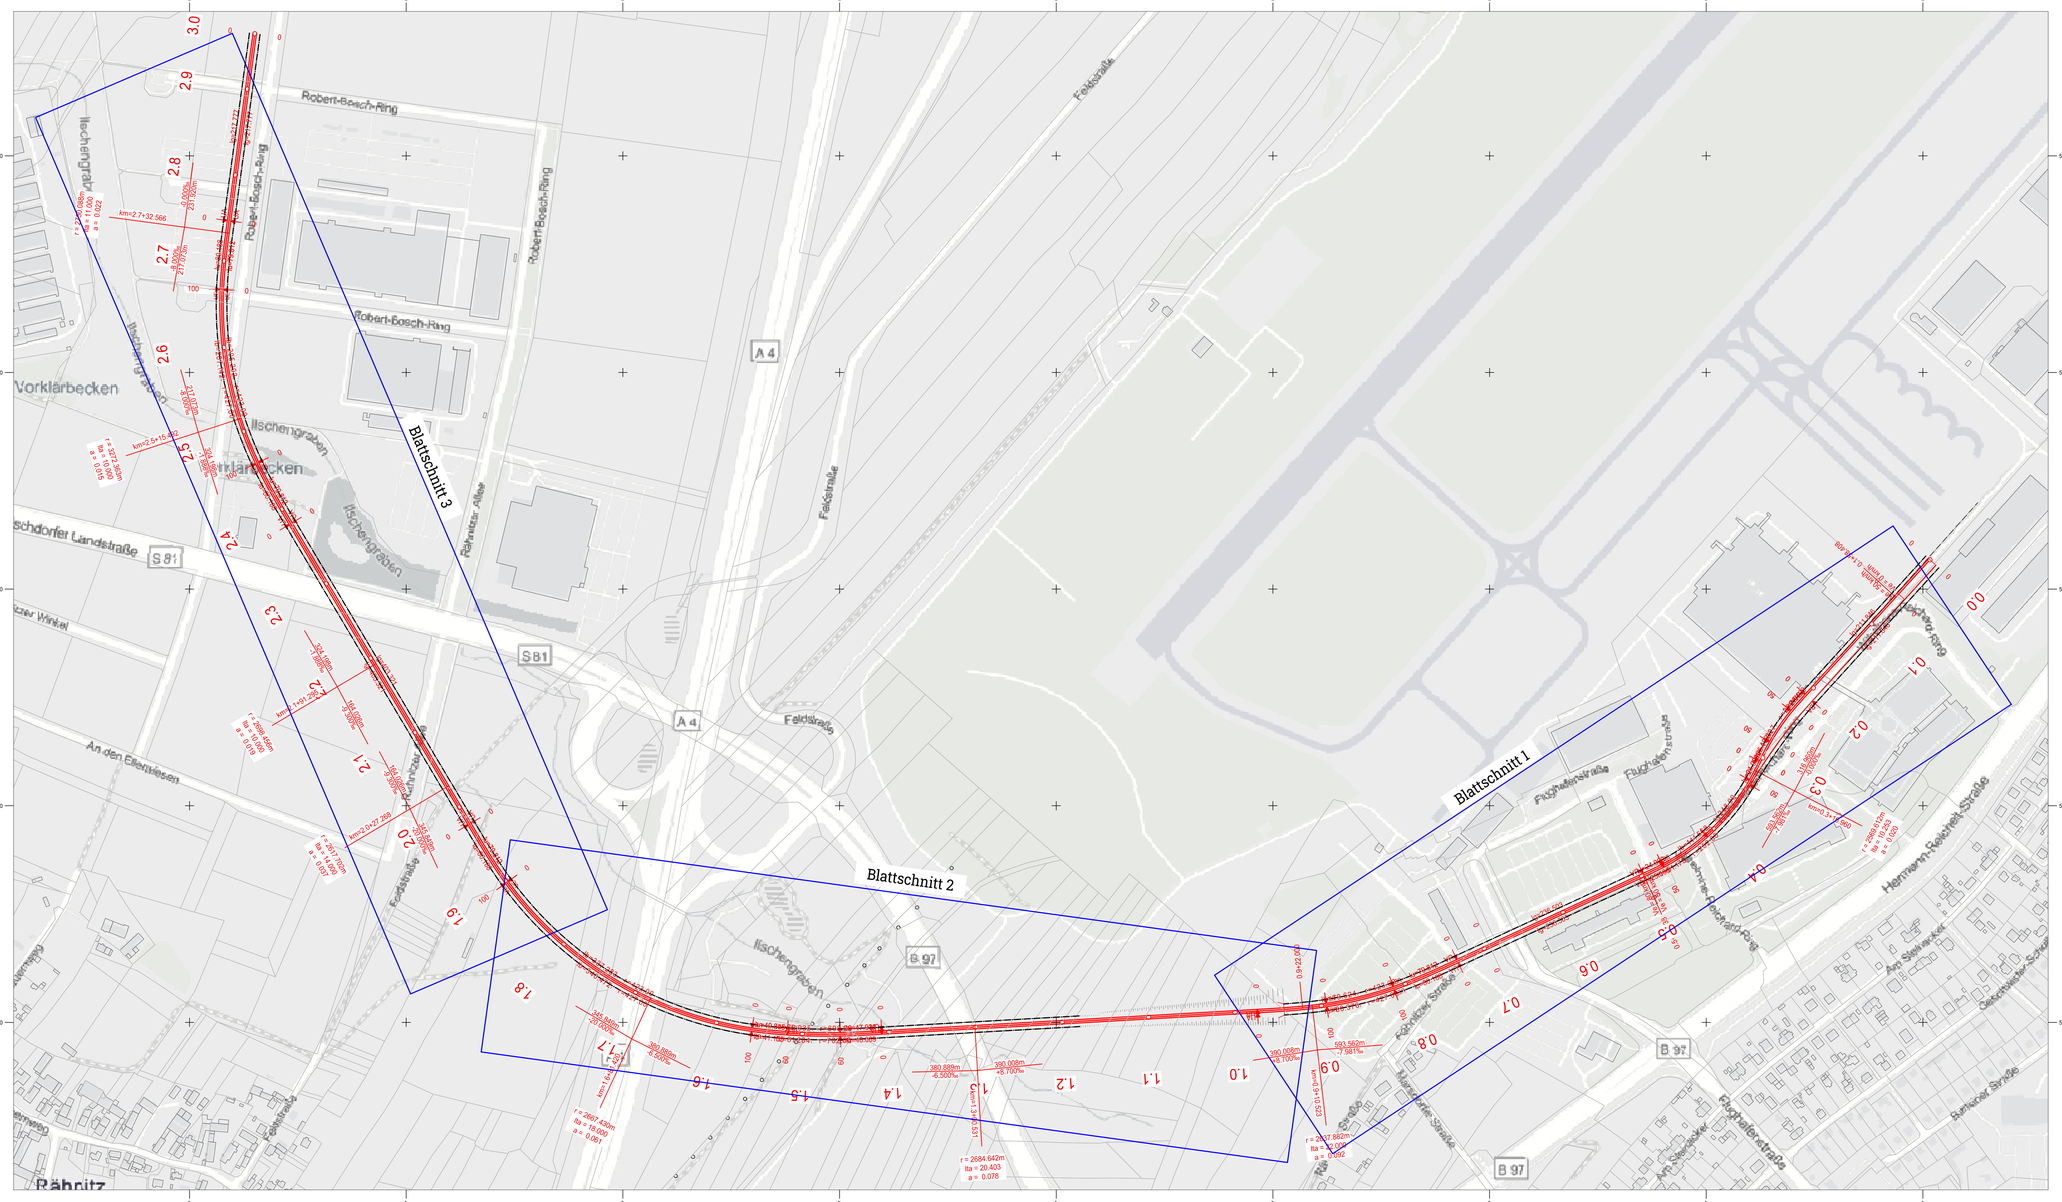

Prüfvermerke

die Übereinstimmung der Zeichnung mit der Ausführung bestätigt:

für die Auftragnehmenden: _____ Ort, Datum, Name in Druckschrift/Unterschrift

für die DB: _____ Ort, Datum, Name in Druckschrift/Unterschrift

Interoperabilität geprüft (benannte Stelle), Name _____ Ort, Datum, Name in Druckschrift/Unterschrift — geprüft

Qualitätssicherung _____ Ort, Datum, Name in Druckschrift/Unterschrift — geprüft

Eisenbahn-Bundesamt

gleichgestellt mit Prüfexemplaren — geprüft / genehmigt

Freigabe zur ..... Prüfung

Ort, Datum, Name in Druckschrift/Unterschrift — Prüfingenieur

Freigabe der Ausführungsunterlagen
☐mit Regelungen durch den BVB
Freigabe-Nr.: .....

Ort, Datum, Name in Druckschrift/Unterschrift (BVB)

Genehmigung zur Bauausführung

Ort, Datum, Name in Druckschrift/Unterschrift

Bauherrschaft:	Projektleitung:	Planung: VCD	Auftragnehmend:
Ort, Datum, Unterschrift	Ort, Datum, Unterschrift	Ort, Datum, Unterschrift	Ort, Datum, Unterschrift

VCD Landesverband Elbe-Saale
Ranstädter Steinweg 1
04109 Leipzig

Lageskizze (unmaßstäblich):

Projektnummer DB: -
BIM-Datencodierung: -
Planzeichen: -
Planart: Lageplan
Höhen- und Koordinatensystem: UTM 33, DHHN 2016
Einheitungen (Lastmodell): -

Bauwerksnummer:	BW-Kennziffer:	Barcodenummer:	Entwurfsgeschwindigkeit:
*	-	-	50km/h / 80 km/h

Strecke: 6607 — Streckenabschnitt: Dresden-Klotzsche - Dresden-Airportpark — Kilometer: -

1:2500	Erstellt	-	-
-	Geprüft	-	-
	Freigegeben	-	-
	Datum	Name	
	de		

Projektbezeichnung und Planinhalt:
Dresdner S-Bahn, Linie 2
Verlängerung nach ESMC
Übersichtslageplan

Schriftfeld nach DB Konzernstandard

Schriftfeldnorm: 01 Nov 2023 (CD) Planinhalte: ab Lp 06 Hauptdokument: 01 Nov 2023 (CD) Modell: Standard

Blattgröße: 1189 x 594

Mobilität für Menschen